




ul. Kadmowa, Gdańsk

Budynek:	B.1
Lokal:	M02
Liczba pokoi:	3
Piętro:	parter

Powierzchnia użytkowa lokalu 58,65 m2

1. Pokój dzienny z aneksem kuchennym	22,90 m2
2. Pokój	10,93 m2
3. Pokój	10,66 m2
4. Przedpokój	9,59 m2
5. Łazienka	4,57 m2
Ogródek	37,37 m2

Rzut kondygnacji wraz z usytuowaniem lokalu w budynku

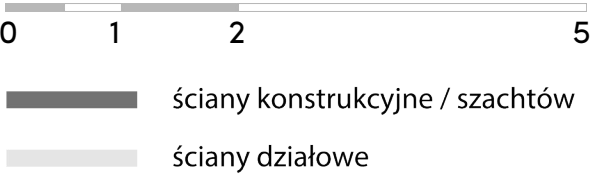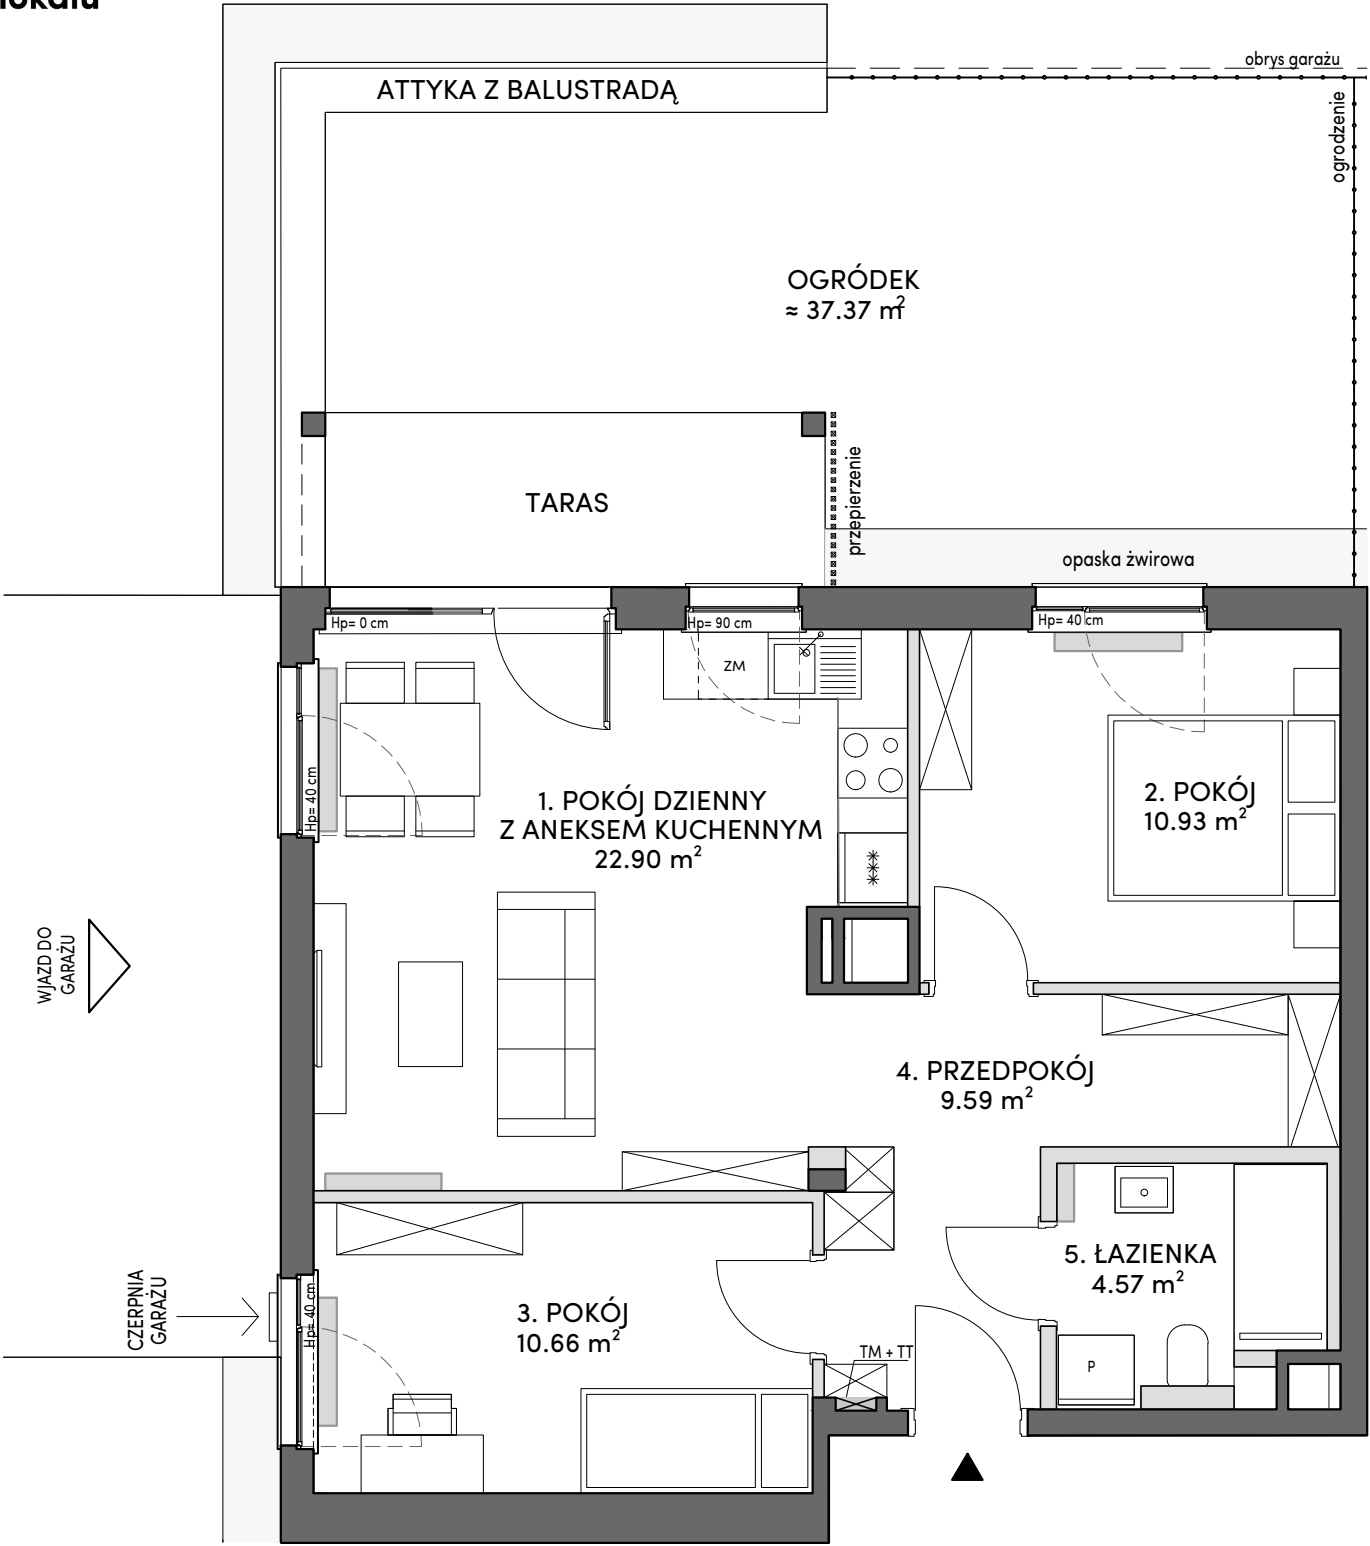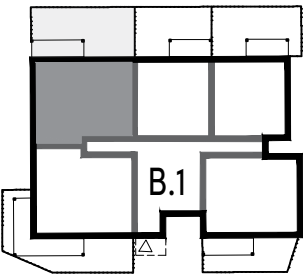

Powierzchnia pod ściankami działowymi wynosi 2,01 m2
(nie jest wliczana do metrażu lokalu)

1. Powierzchnia użytkowa lokalu będzie liczona w oparciu o rozporządzenie Ministra Rozwoju z dnia 11 września 2020 roku w sprawie szczegółowego zakresu i formy projektu budowlanego (t.j. Dz.U.2020, poz.1609 z późn.zm.) zgodnie z zasadami zawartymi w Polskiej Normie PN-ISO 9836:2015-12.
2. Wymiary poszczególnych pomieszczeń wskazano w oparciu o projekt budowlany, mogą one ulec nieznacznym zmianom.
3. Powierzchnia tarasów, balkonów i ogródków przydomowych ma charakter orientacyjny i może ulec nieznacznym zmianom, dopuszcza się lokalizowanie elementów infrastruktury na terenie ogródków.
4. Rzut lokalu przedstawia przykładowe wyposażenie, w tym usytuowanie przyborów sanitarnych, które nie jest przedmiotem umowy.