




ul. Kadmowa, Gdańsk

Budynek:	B.2
Lokal:	M04
Liczba pokoi:	2
Piętro:	parter

Powierzchnia użytkowa lokalu 41,12 m2

1. Pokój dzienny z aneksem kuchennym	22,83 m2
2. Pokój	10,52 m2
3. Przedpokój	3,68 m2
4. Łazienka	4,09 m2
Ogródek	29,55 m2

Rzut kondygnacji wraz z usytuowaniem lokalu w budynku

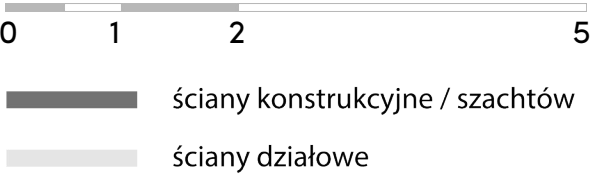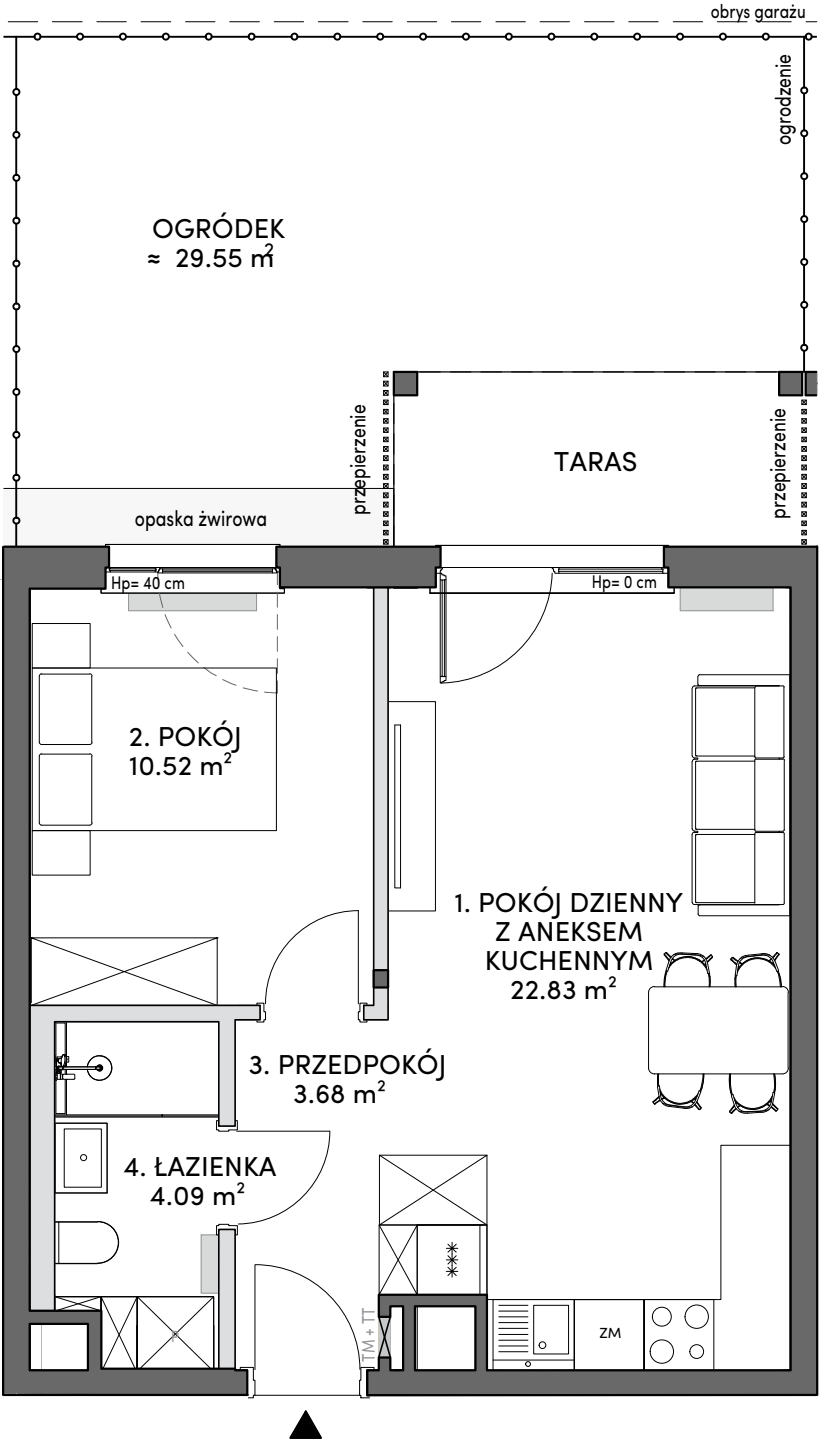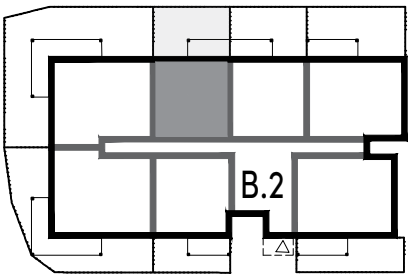

Powierzchnia pod ściankami działowymi wynosi 1,55 m2
(nie jest wliczana do metrażu lokalu)

1. Powierzchnia użytkowa lokalu będzie liczona w oparciu o rozporządzenie Ministra Rozwoju z dnia 11 września 2020 roku w sprawie szczegółowego zakresu i formy projektu budowlanego (t.j. Dz.U.2020, poz.1609 z późn.zm.) zgodnie z zasadami zawartymi w Polskiej Normie PN-ISO 9836:2015-12.
2. Wymiary poszczególnych pomieszczeń wskazano w oparciu o projekt budowlany, mogą one ulec nieznacznym zmianom.
3. Powierzchnia tarasów, balkonów i ogródków przydomowych ma charakter orientacyjny i może ulec nieznacznym zmianom, dopuszcza się lokalizowanie elementów infrastruktury na terenie ogródków.
4. Rzut lokalu przedstawia przykładowe wyposażenie, w tym usytuowanie przyborów sanitarnych, które nie jest przedmiotem umowy.