


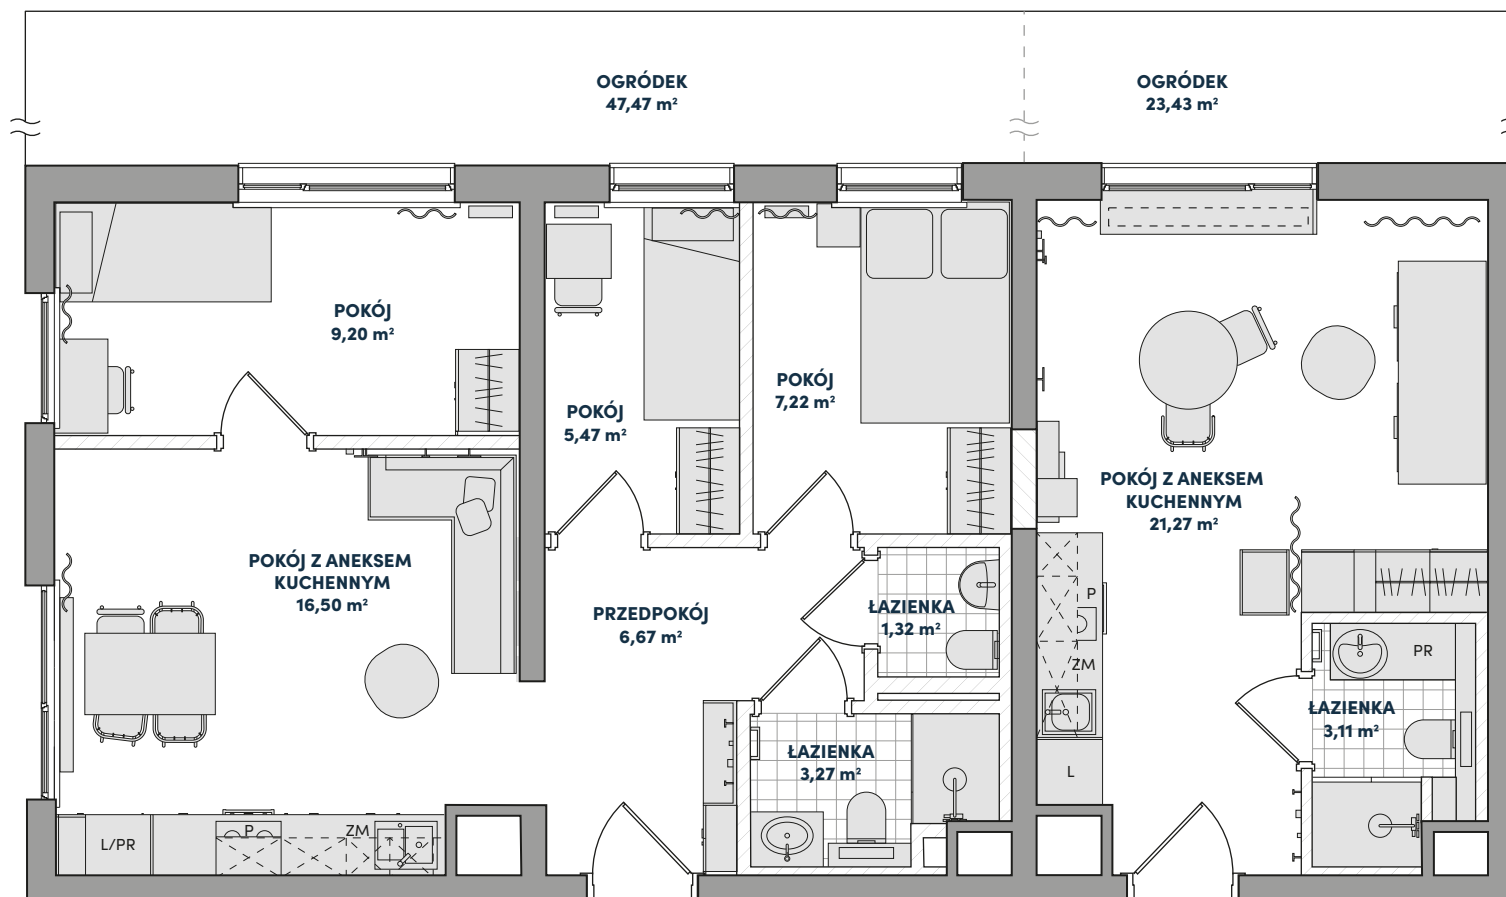

ARANŻACJA A

ARANŻACJA B



ŚCIANY KONSTRUKCYJNE/ SZACHTÓW

ŚCIANY DZIAŁOWE

LOKAL NR 4

Parter

POWIERZCHNIA UŻYTKOWA: 74,03 m²

ARANŻACJA A - 4 pokoje

Powierzchnia 49,65 m²

Ogródek 47,47 m²

ARANŻACJA B - 1 pokój

Powierzchnia 24,38 m²

Ogródek 23,43 m²

Rzut kondygnacji wraz z usytuowaniem lokalu w budynku

