




Karta aranżacyjna lokalu
al. Rzeczypospolitej 23, Gdańsk - Zasp

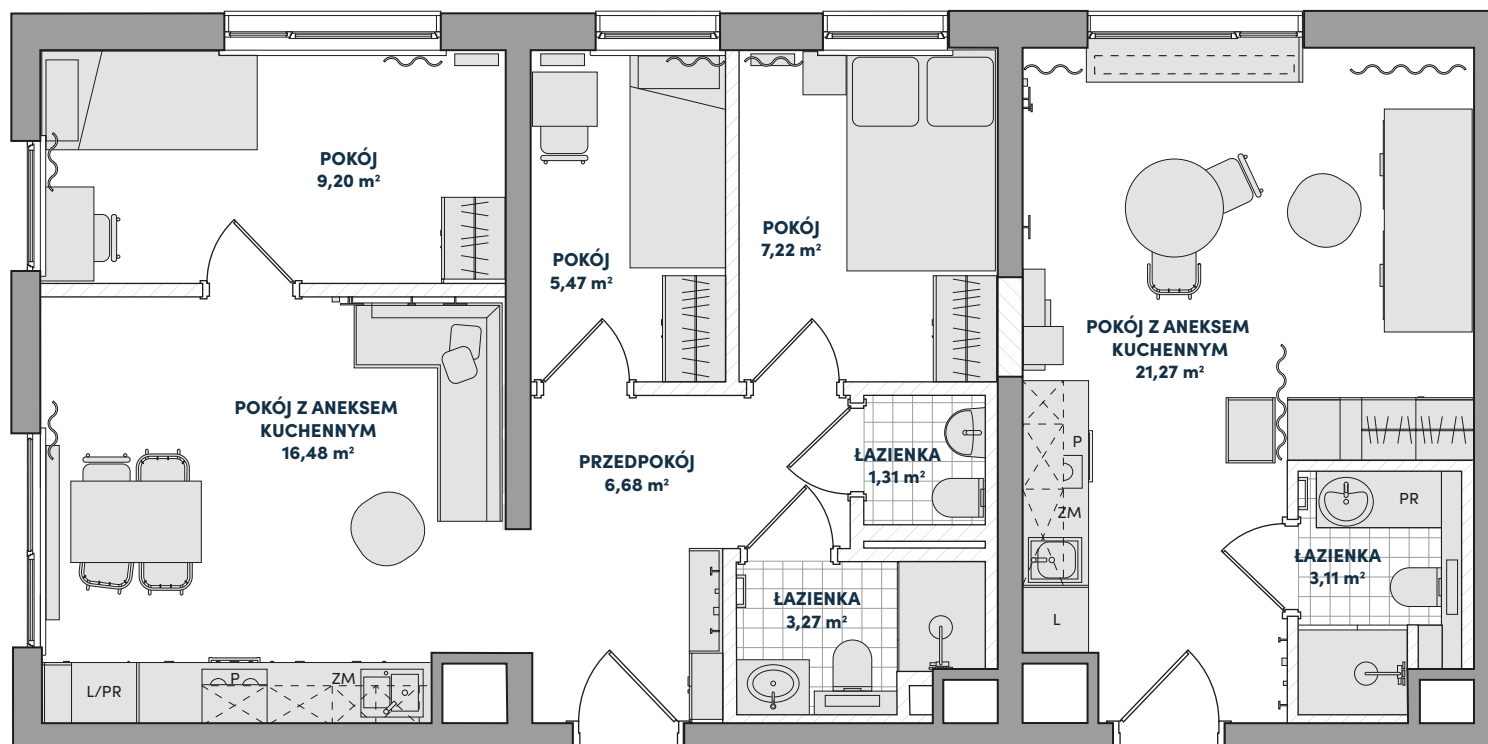

ARANŻACJA A

ARANŻACJA B

LOKAL NR 28

Piętro 2

POWIERZCHNIA UŻYTKOWA: 74,01 m²


ARANŻACJA A - 4 pokoje

Powierzchnia 49,63 m²

ARANŻACJA B - 1 pokój

Powierzchnia 24,38 m²

Rzut kondygnacji wraz z usytuowaniem lokalu w budynku

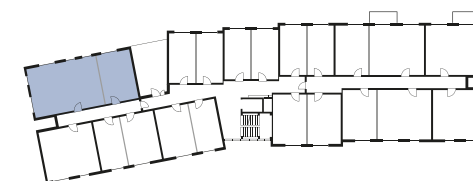

ŚCIANY KONSTRUKCYJNE/ SZACHTÓW

ŚCIANY DZIAŁOWE