




Karta aranżacyjna lokalu
al. Rzeczypospolitej 23, Gdańsk - Zaspa

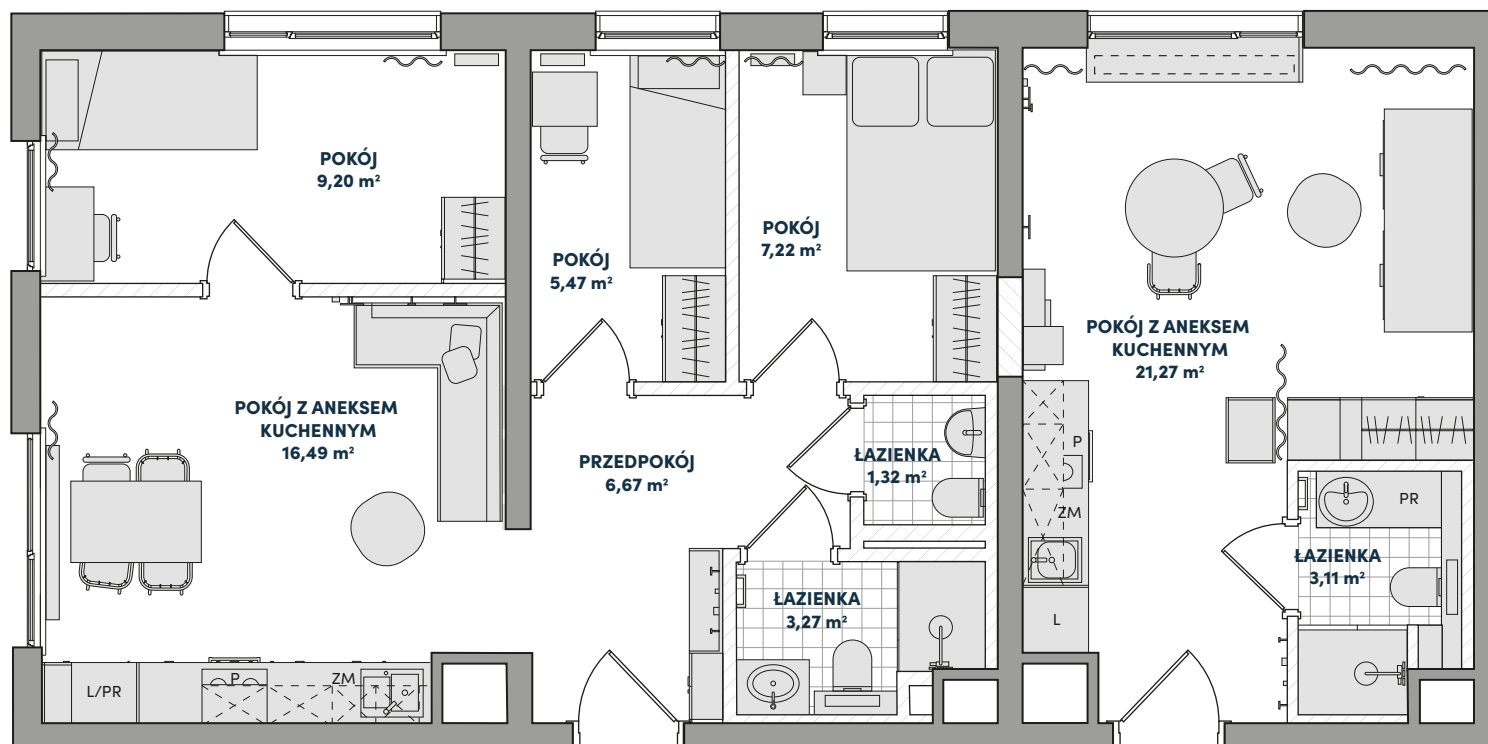

ARANŻACJA A

ARANŻACJA B



ŚCIANY KONSTRUKCYJNE/ SZACHTÓW
ŚCIANY DZIAŁOWE

LOKAL NR 40

Piętro 3

POWIERZCHNIA UŻYTKOWA: 74,02 m²

ARANŻACJA A - 4 pokoje

Powierzchnia 49,64 m²

ARANŻACJA B - 1 pokój

Powierzchnia 24,38 m²

Rzut kondygnacji wraz z usytuowaniem lokalu w budynku

